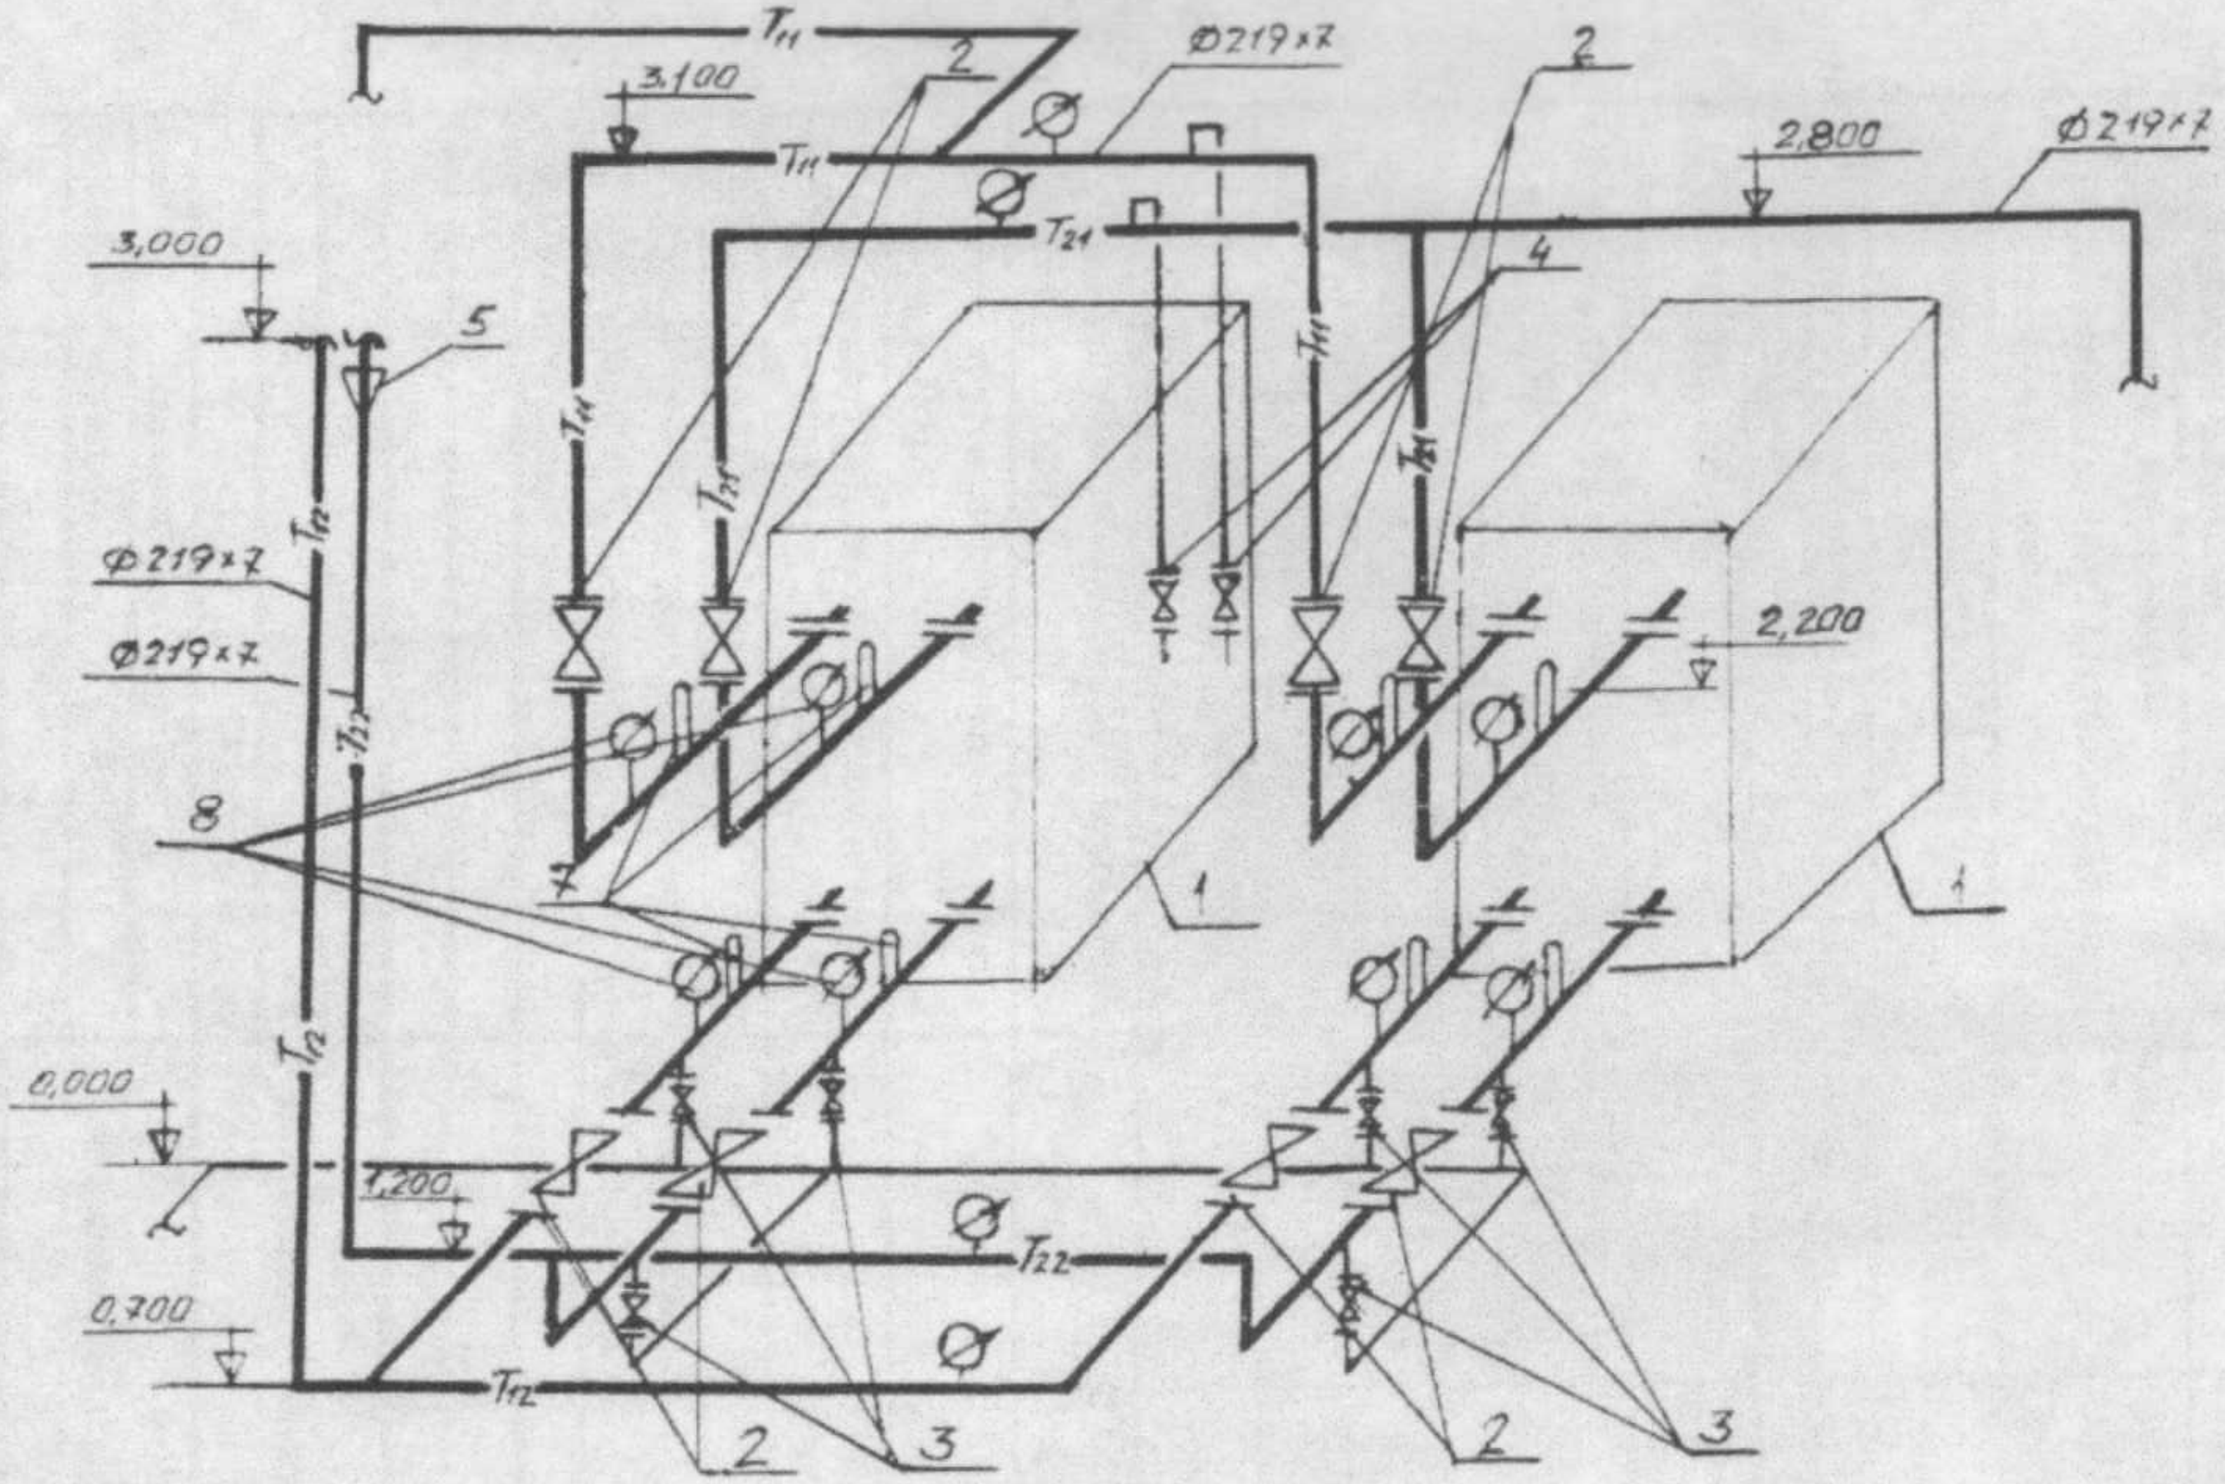

						Монтаж пластинчатых теплообменников в ЦТП мкр. «В»
				Подпись	Дата	
Разроб	Прокопович					Монтажная схема
Проверил	Клочков					

Стадия	Лист	Листов
П	1	2

МУП ТРОИЦКТЕПЛОЭНЕРГО