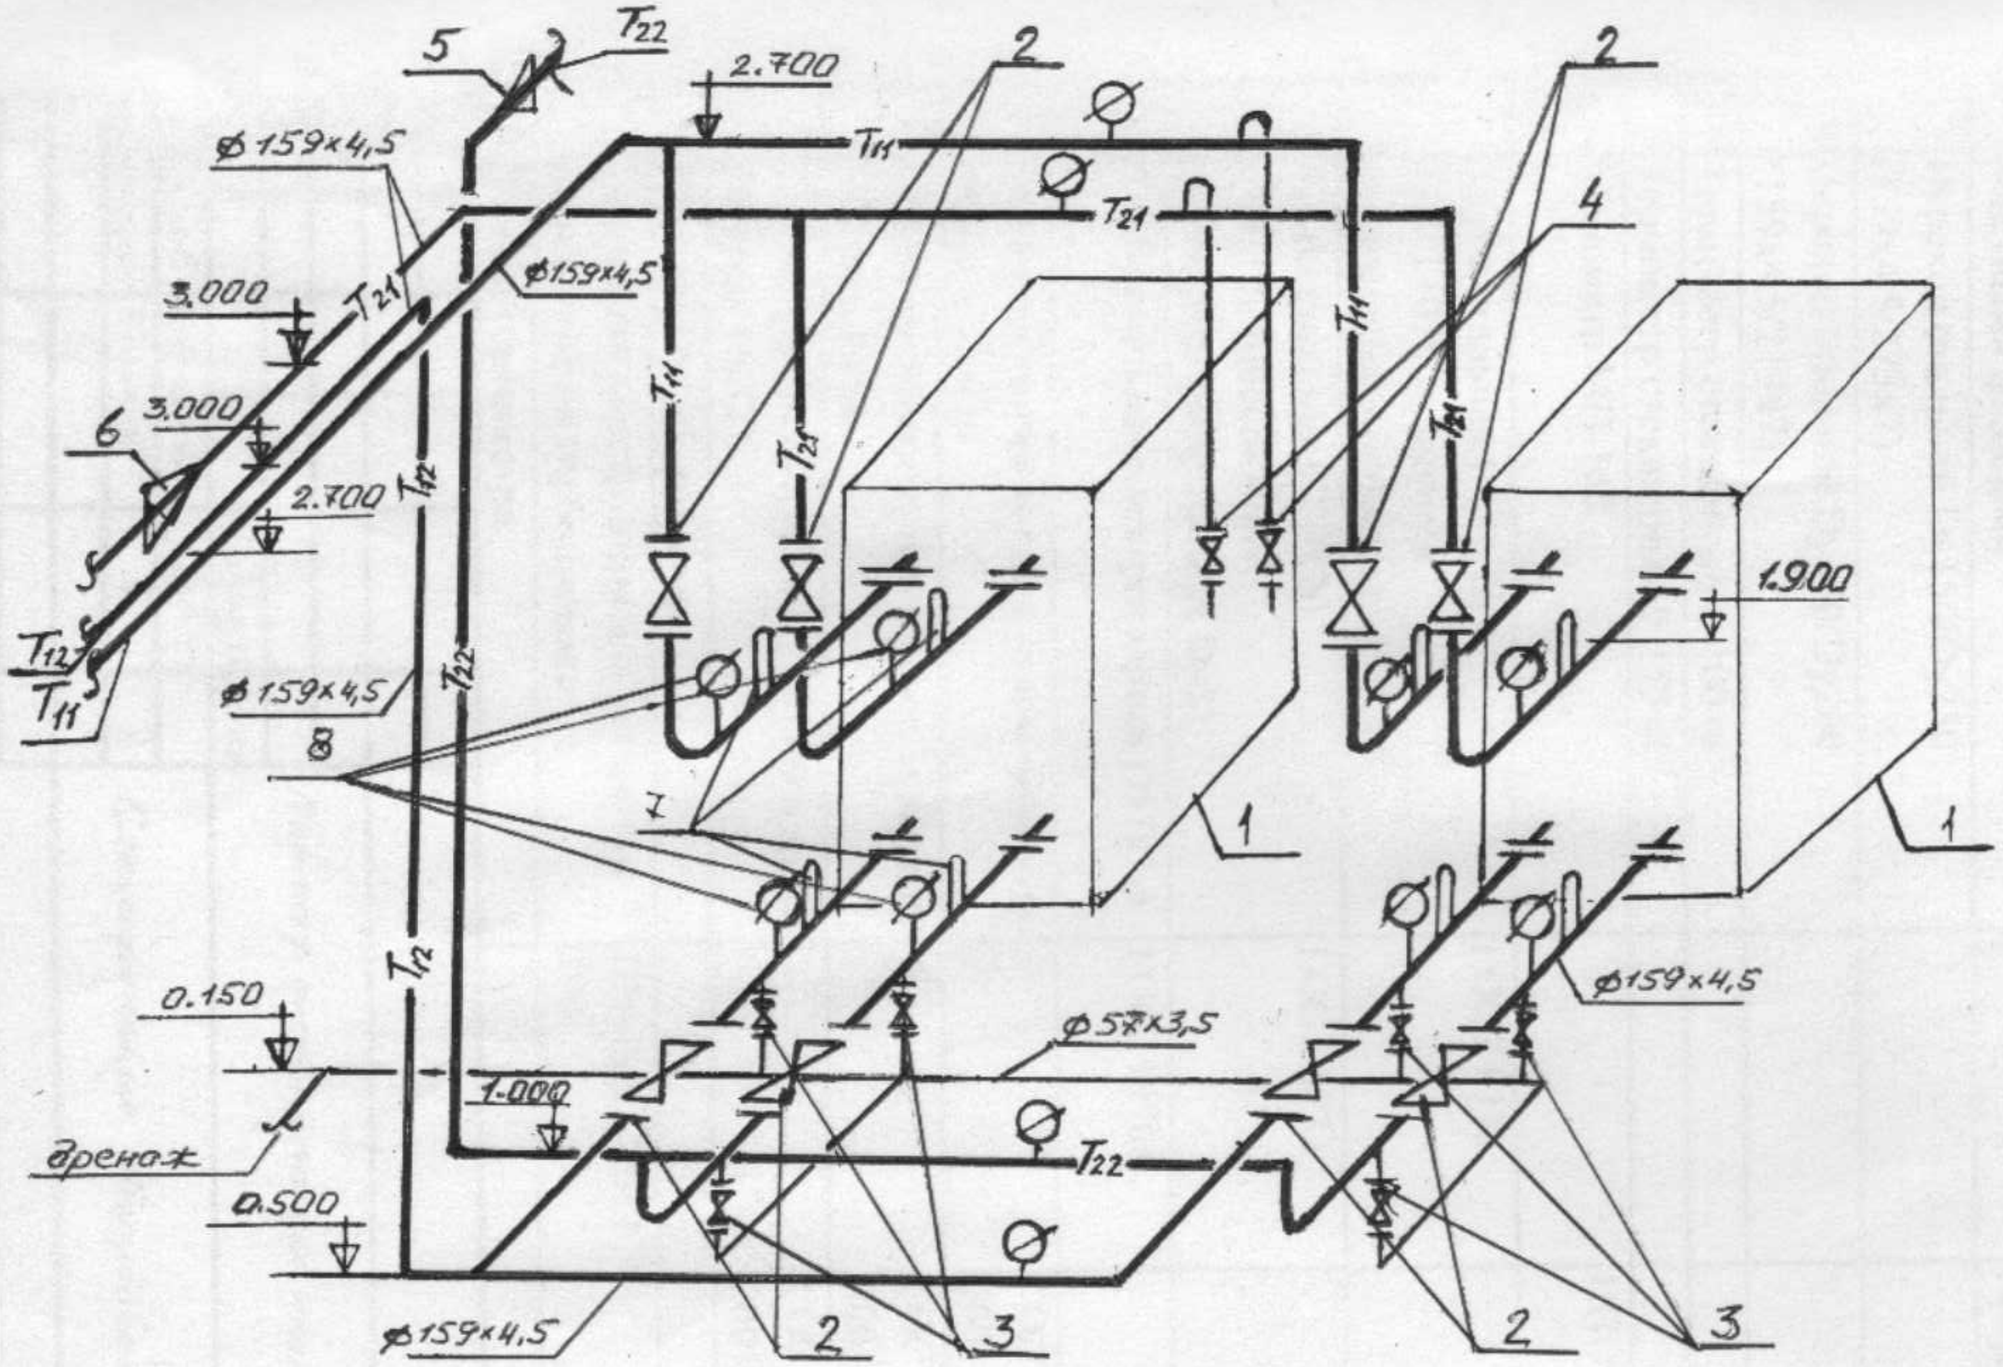

						Монтаж пластинчатых теплообменников в ЦТП 17	
				Подпись	Дата		
Разраб	Прокопович					Монтажная схема	Стадия: П; Лист: 1; Листов: 2
Проверил	Клочков						МУП ТРОИЦКТЕПЛОЭНЕРГО